


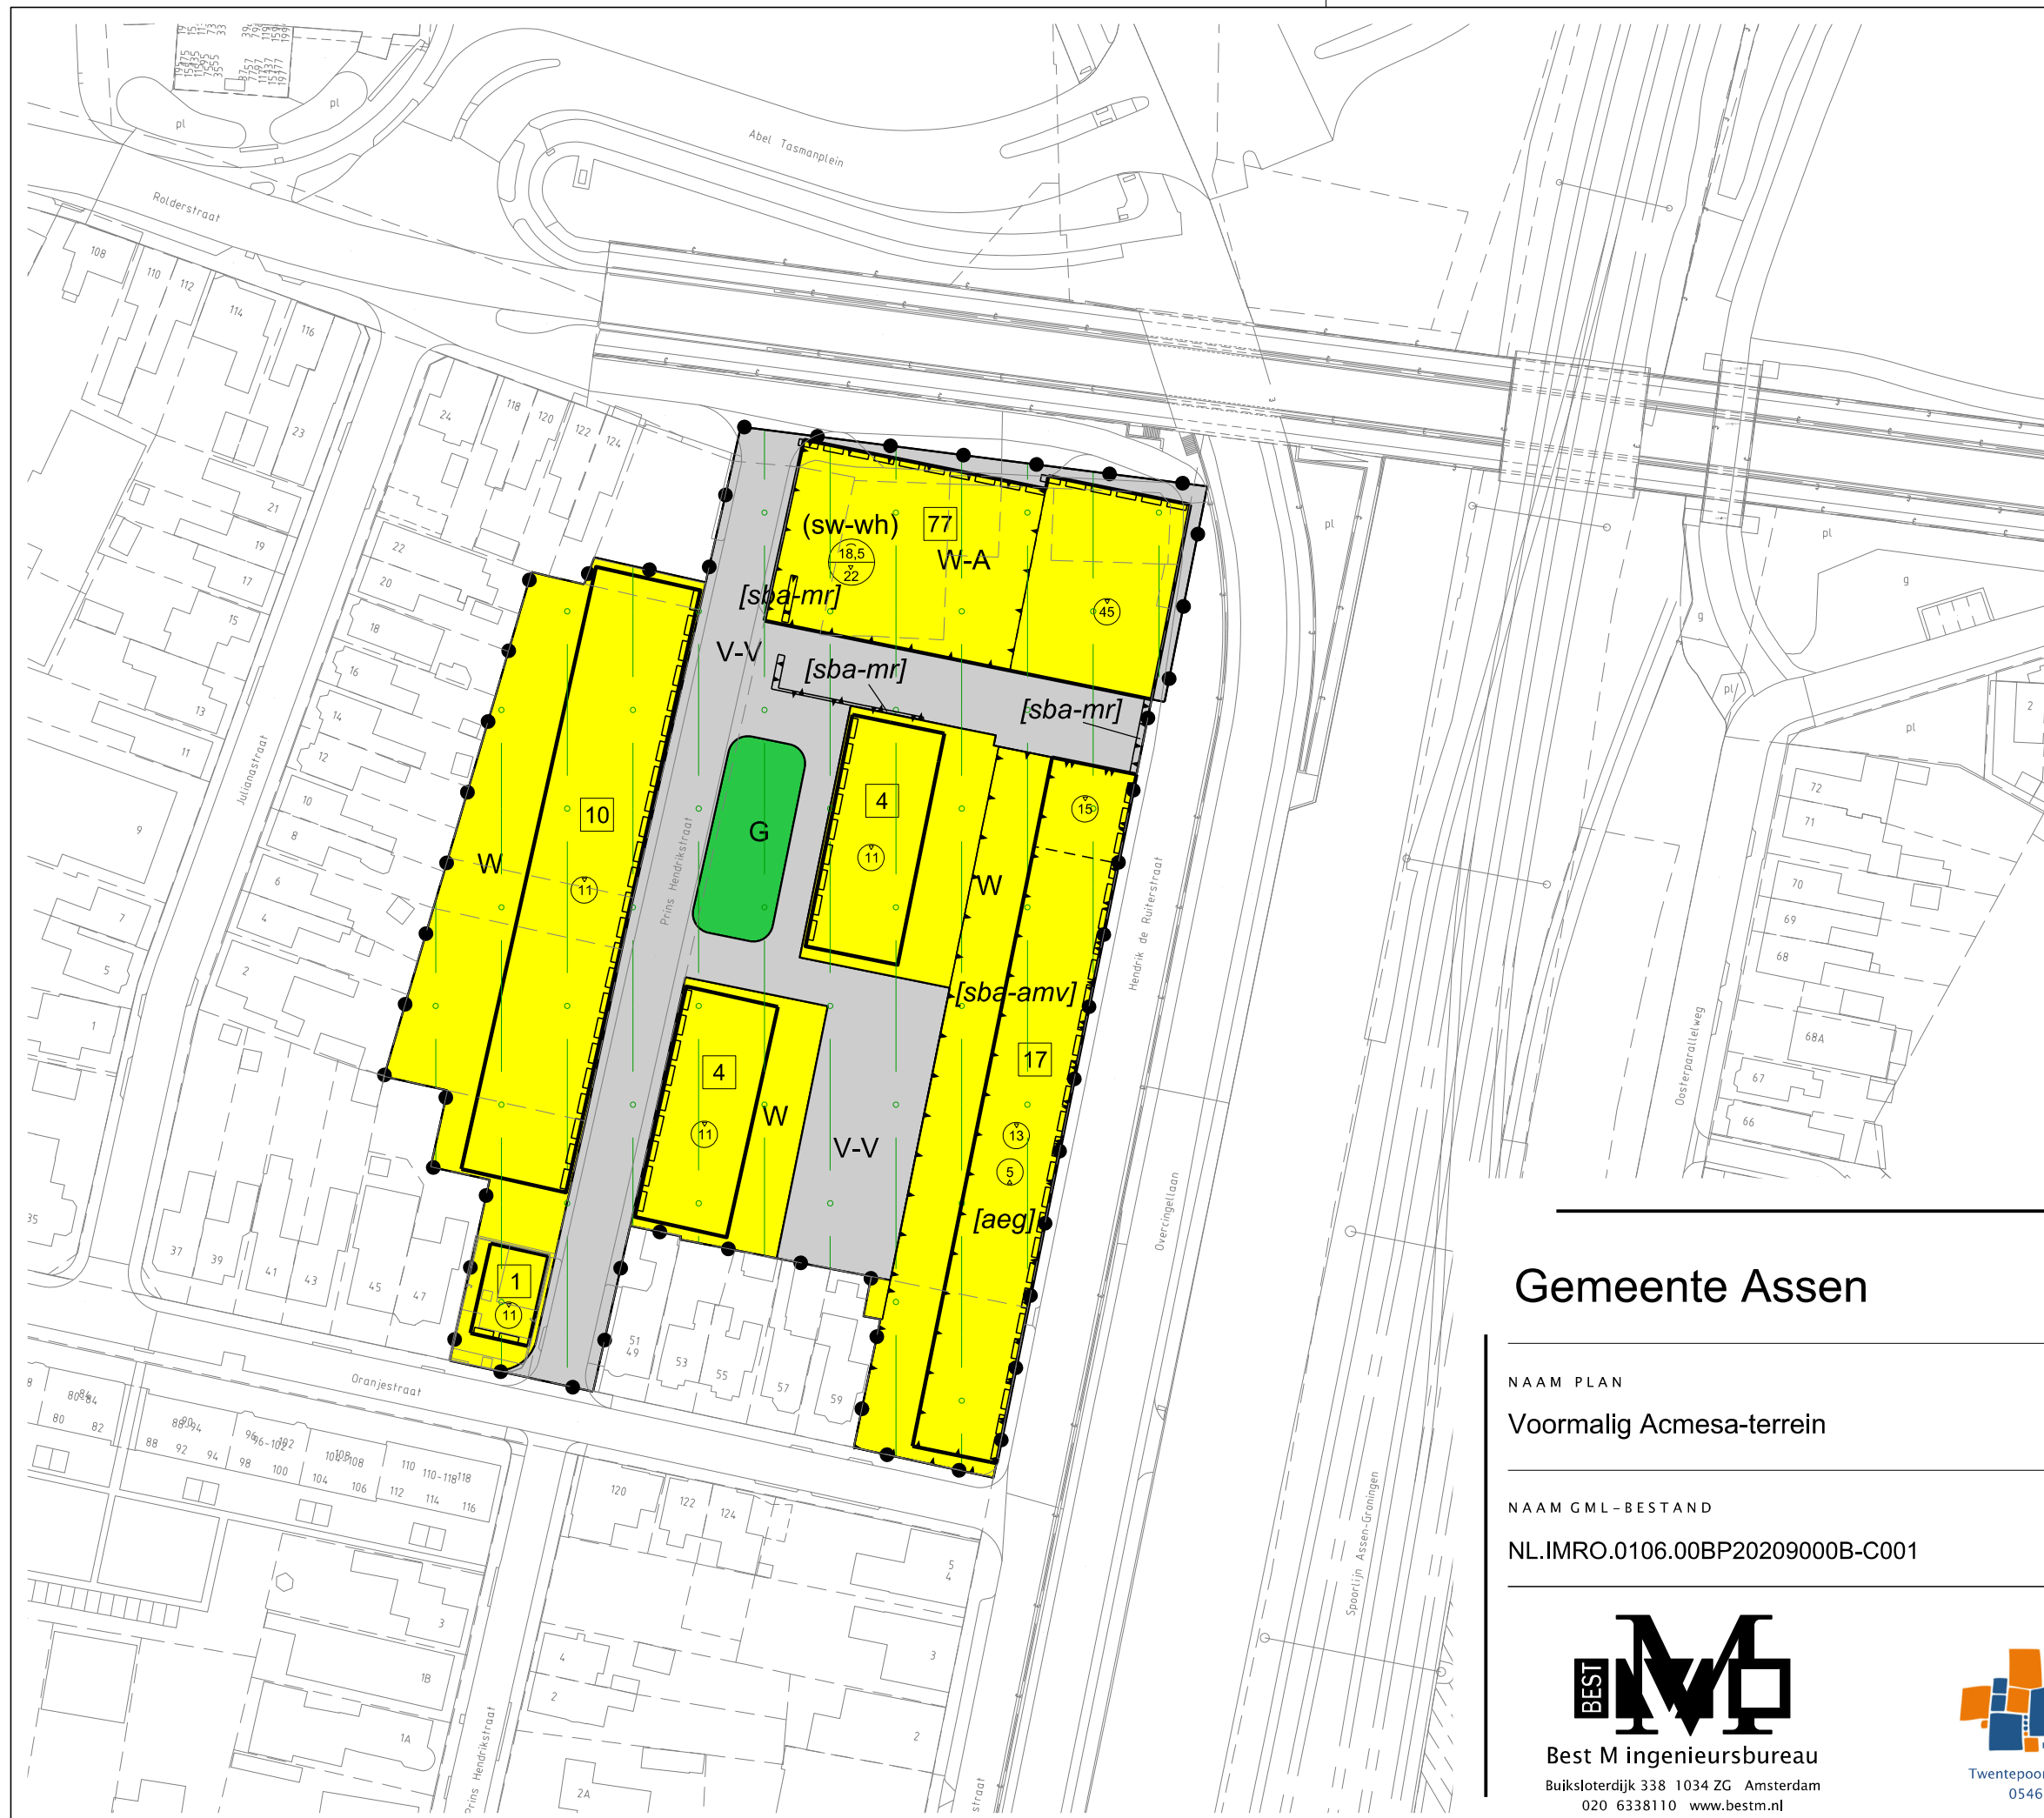

LEGENDA

Plangebied

Plangrens

Bestemmingen

Groen

Verkeer - Verblijfsgebied

Wonen

Wonen - Appartementen

Gebiedsaanduidingen

milieuzone - verbodzone diepe boringen

Functionaanduidingen

specifieke vorm van wonen - woonhuizen

Bouwvlak

bouwvlak

Bouwaanduidingen

aaneengebouwd

specifieke bouwaanduiding - afwijkende maatvoering

specifieke bouwaanduiding - muur

Maatvoering

maximum aantal wooneenheden

maximum bouwhoogte (m)

maximum goothoogte (m), maximum bouwhoogte (m)

minimum bouwhoogte (m)

Figuren

gevellijn

Verklaring

Ondergrond

Gemeente Assen

NAAM PLAN

Voormalig Acmesa-terrein

NAAM GML-BESTAND

NL.IMRO.0106.00BP20209000B-C001

DATUM

11-5-2022

BLAD VAN BLADEN

1 VAN 1

FORMAAT

A3

TEKENAAR

MvL

SCHAAL

1 :1000



Best M ingenieursbureau
Buiksloterdijk 338 1034 ZG Amsterdam
020 6338110 www.bestm.nl



Twentepoort Oost 16A 7609 RG Almelo
0546 454466 www.biz.nu